


- Heg, 2m hoog
- Heg, 0.6m hoog
- Water
- Klinkerbestrating (algemeen)
- Bestrating (percelen)
- Grastegels

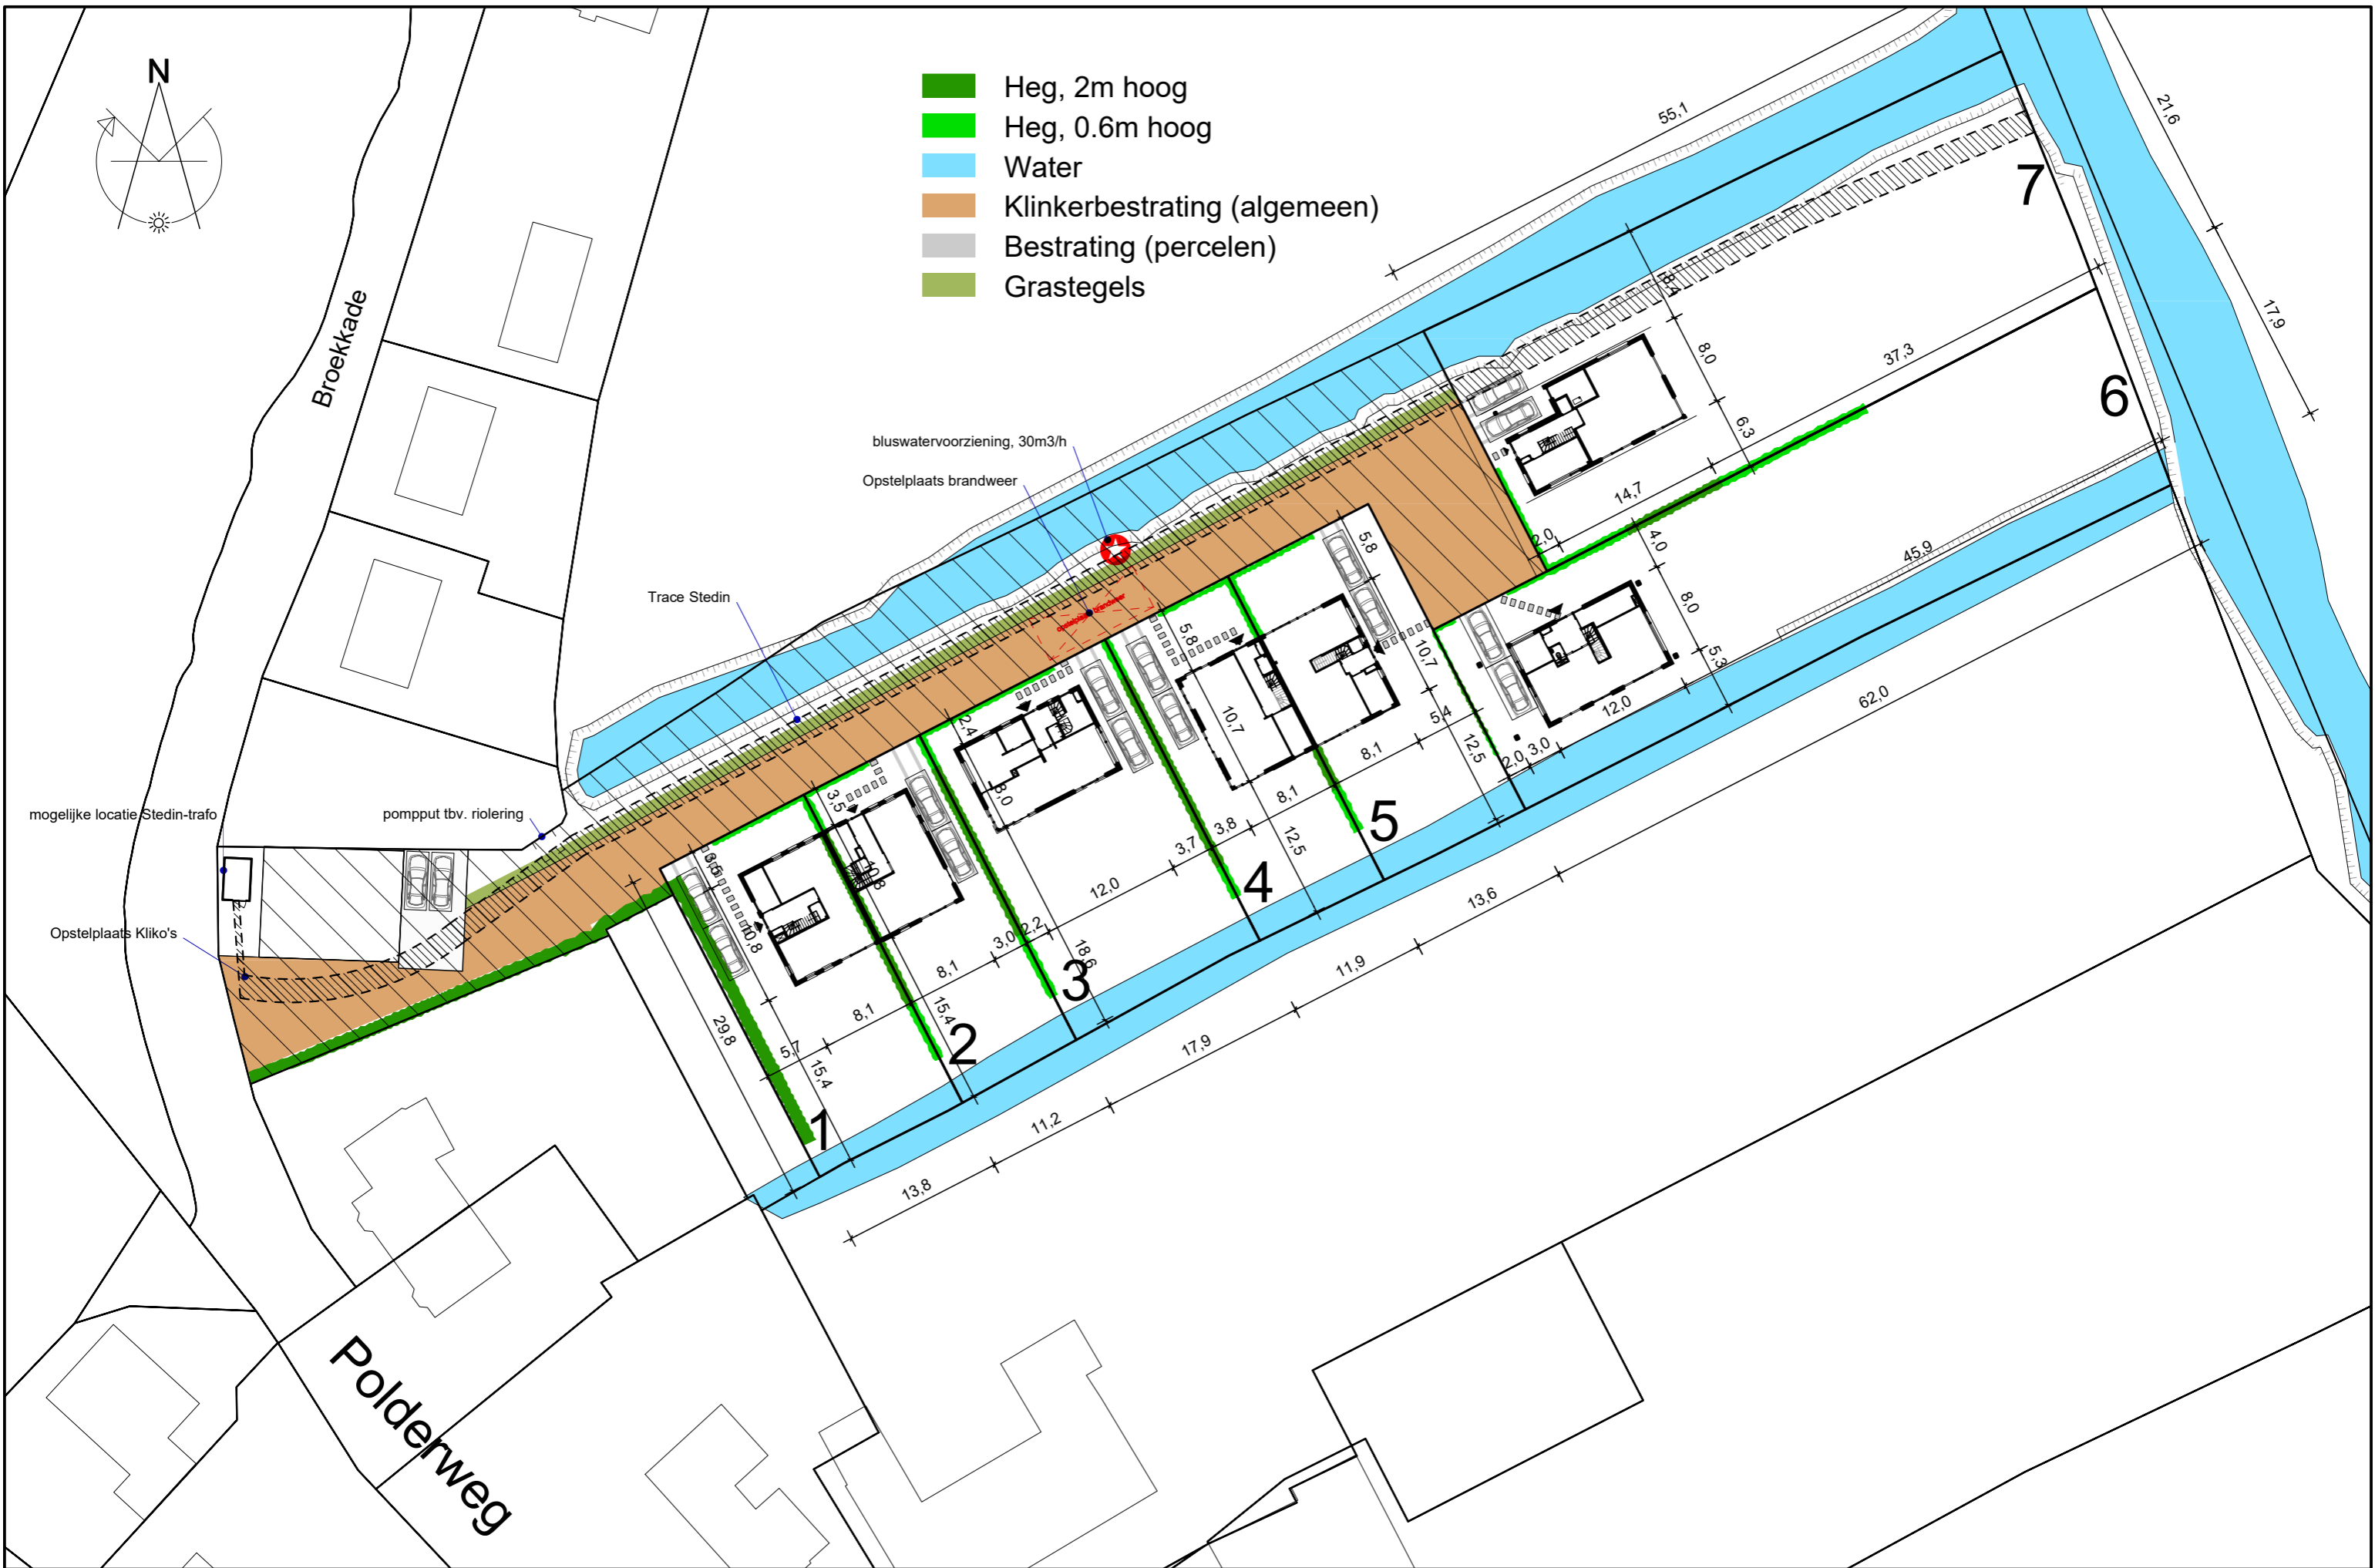

mogelijke locatie Stedin-trafo

pompput tbv. riolering

bluswatervoorziening, 30m3/h

Opstelplaats brandweer

Trace Stedin

Opstelplaats Kliko's

Polderweg

29.augustus.2022

Situatie

